



Mennyezet

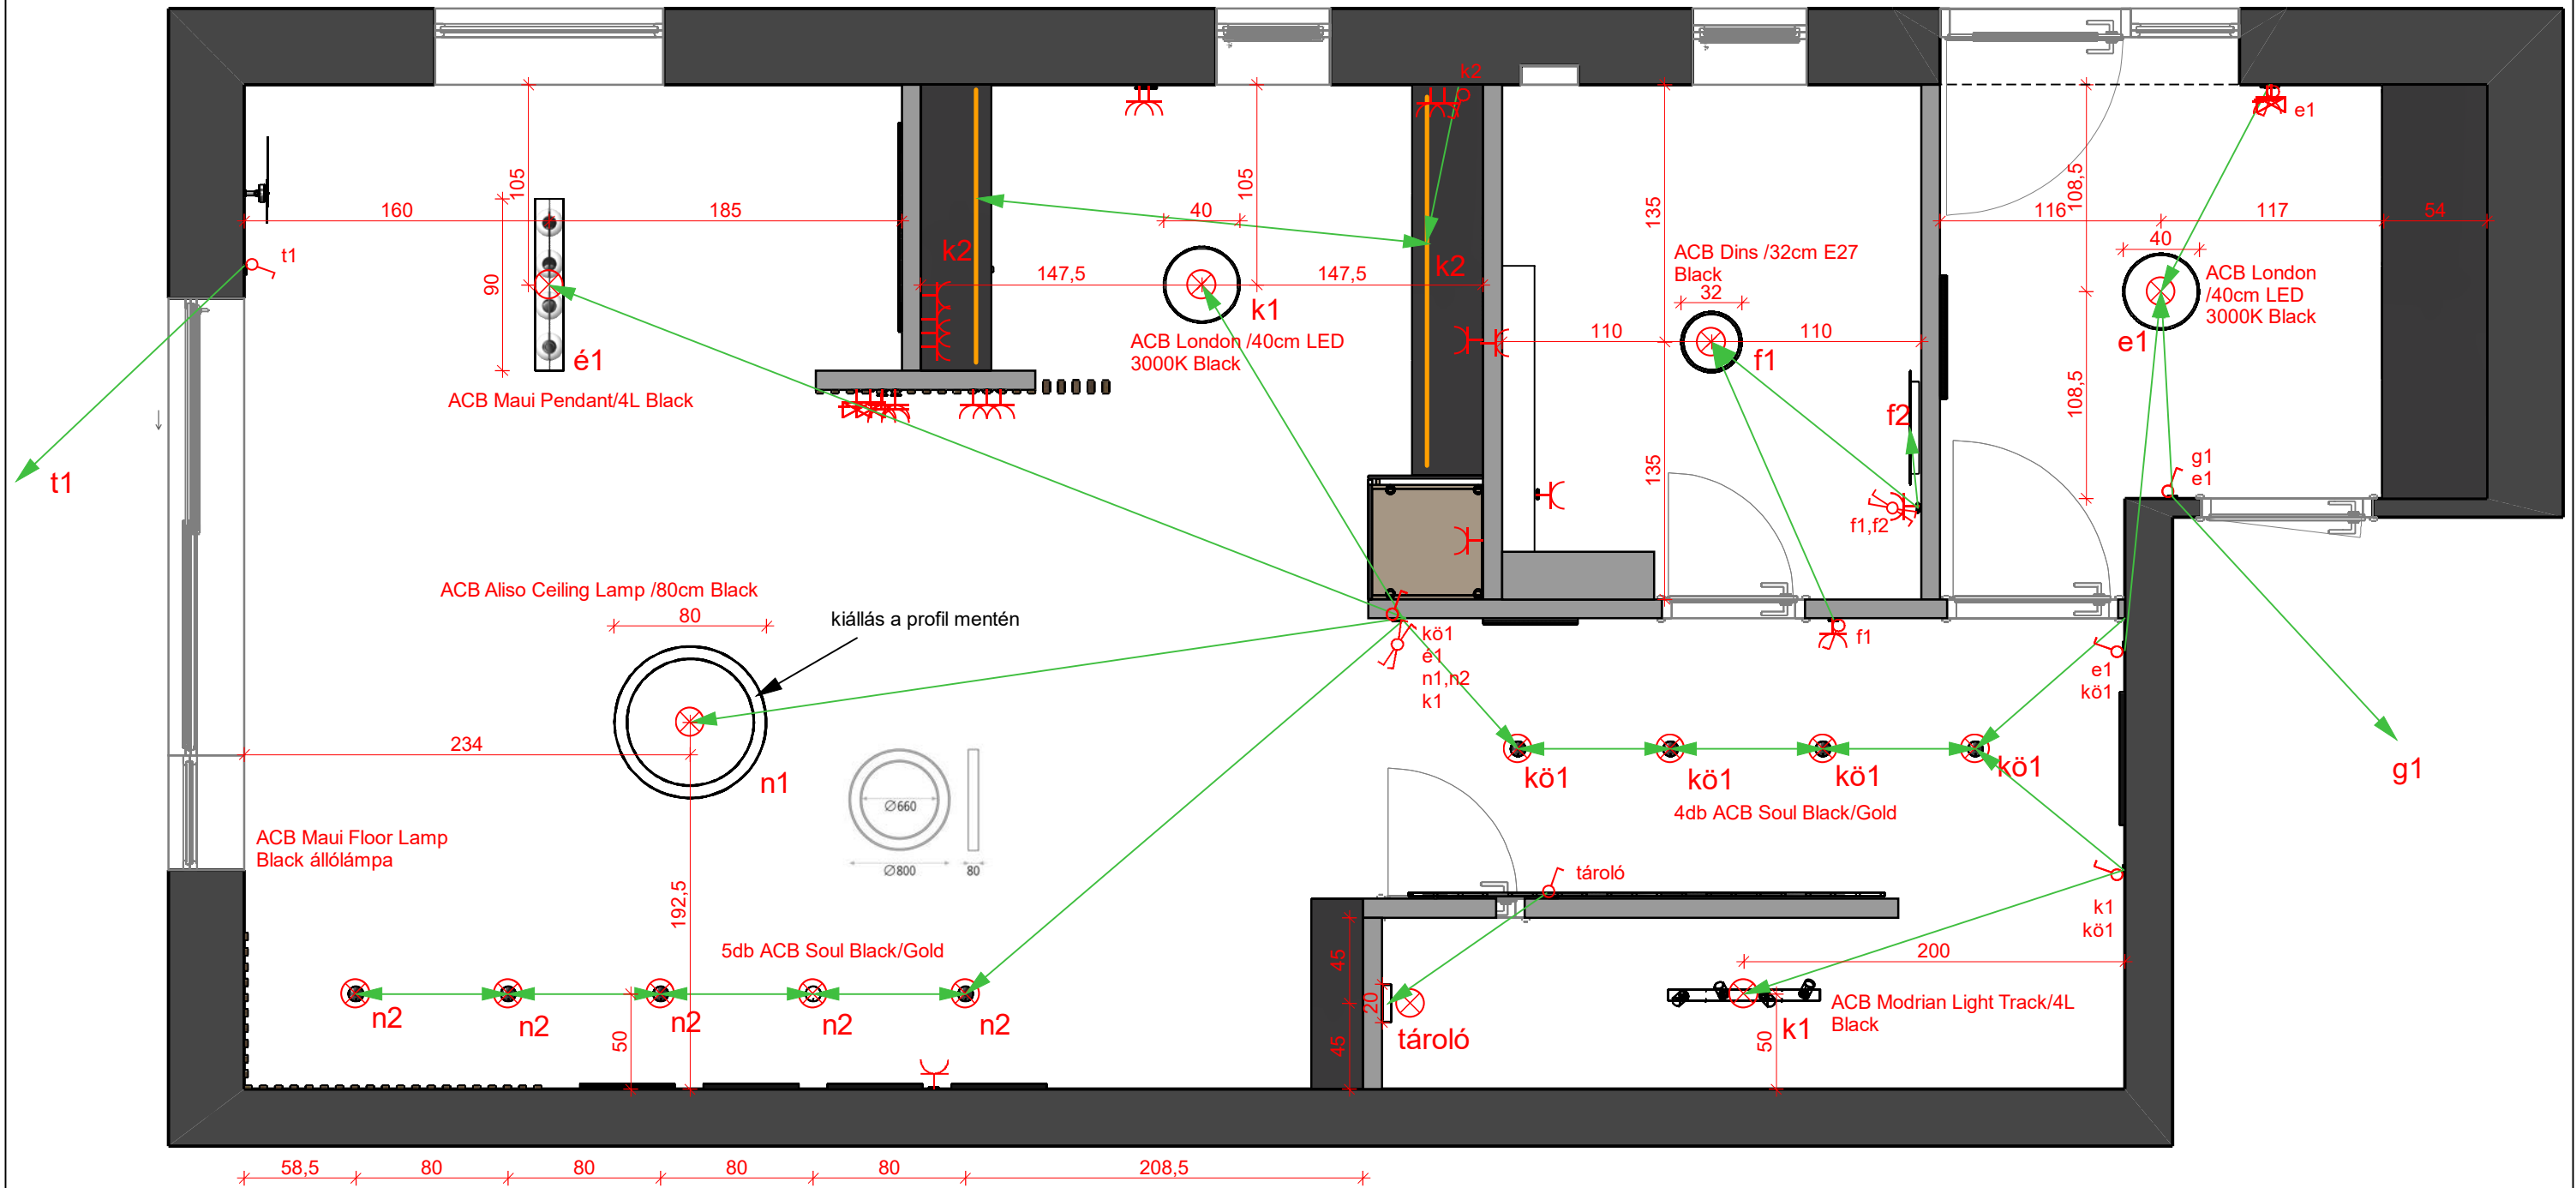


előtér fal1



előtér fal2

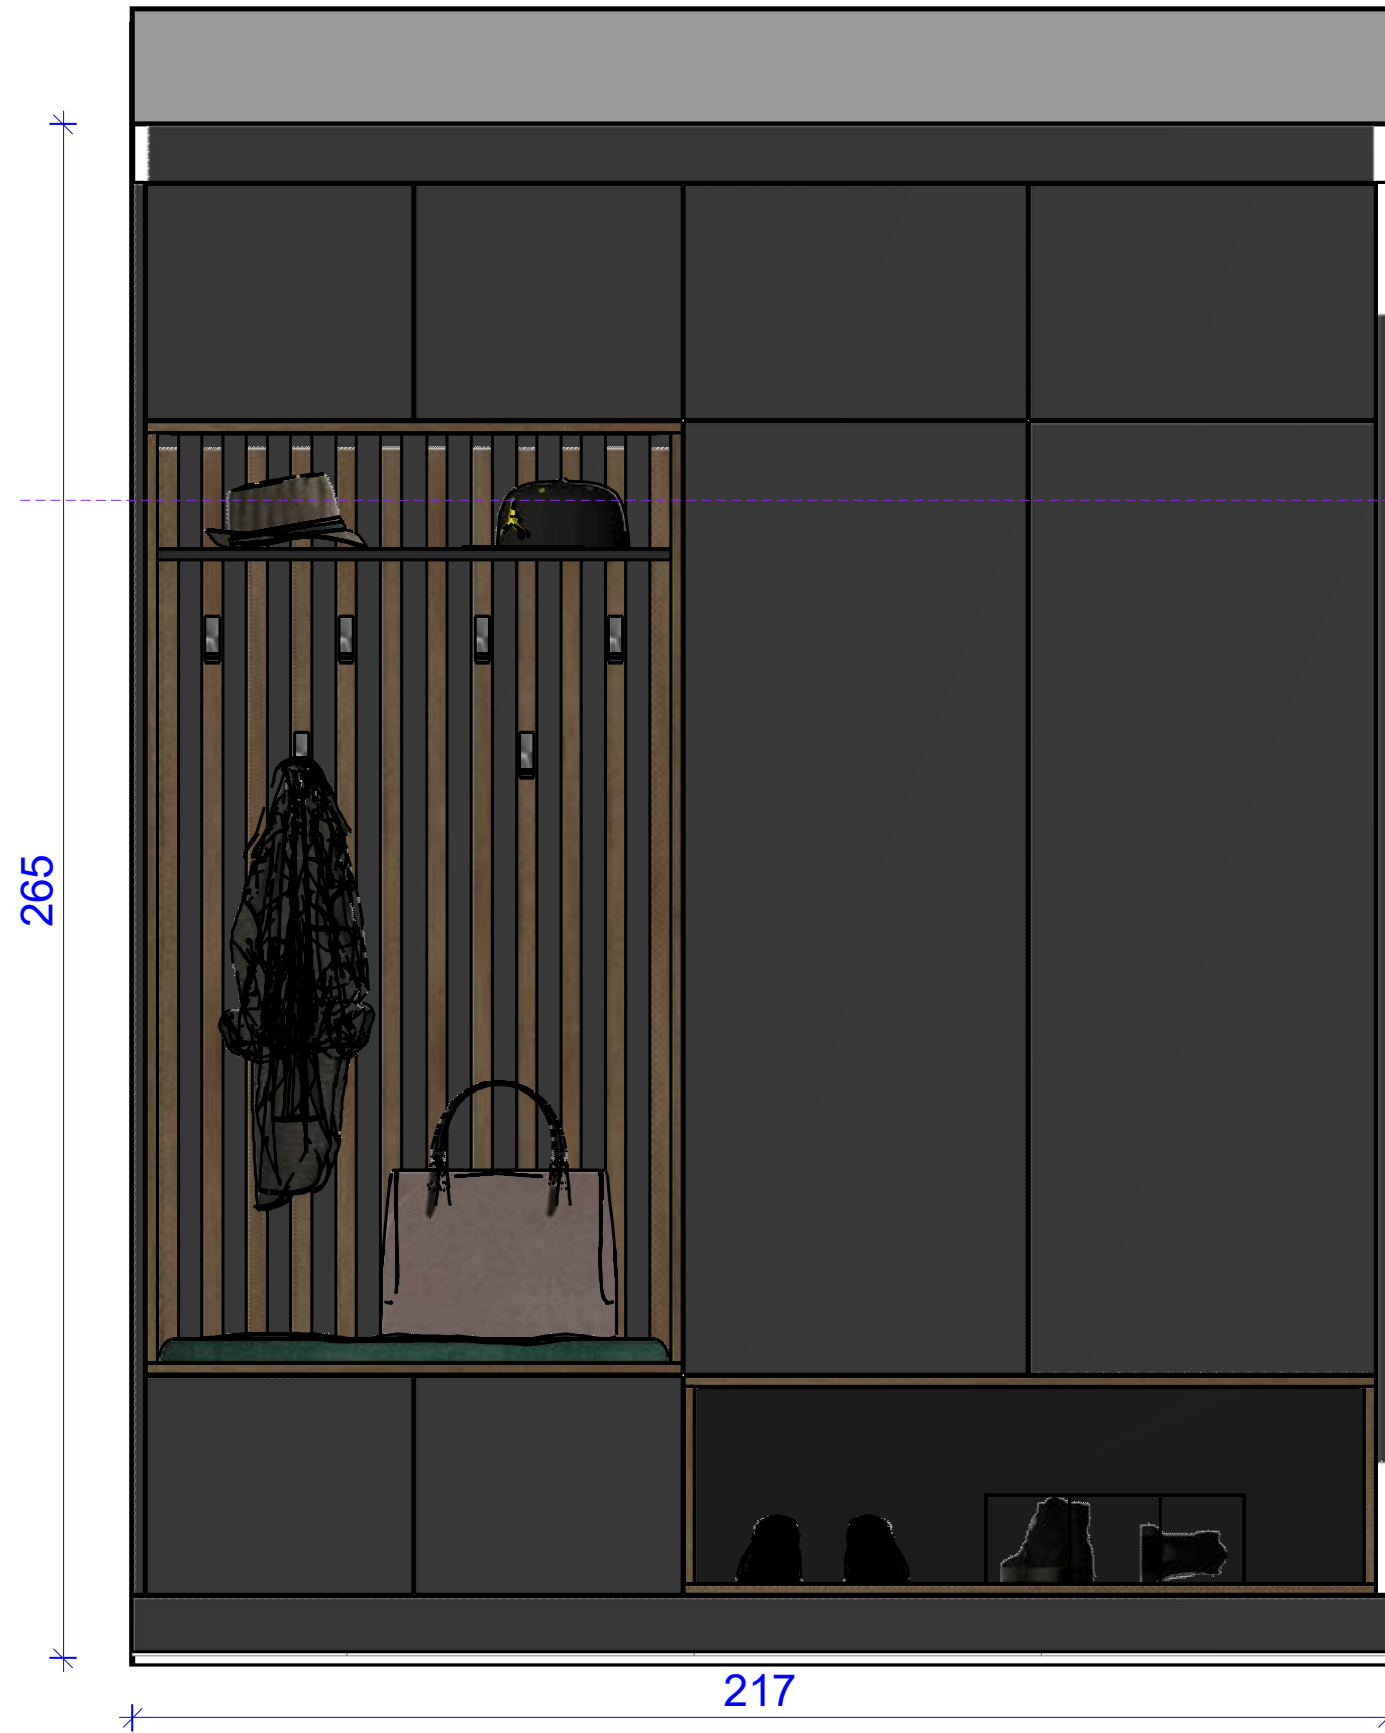

előtér fal3

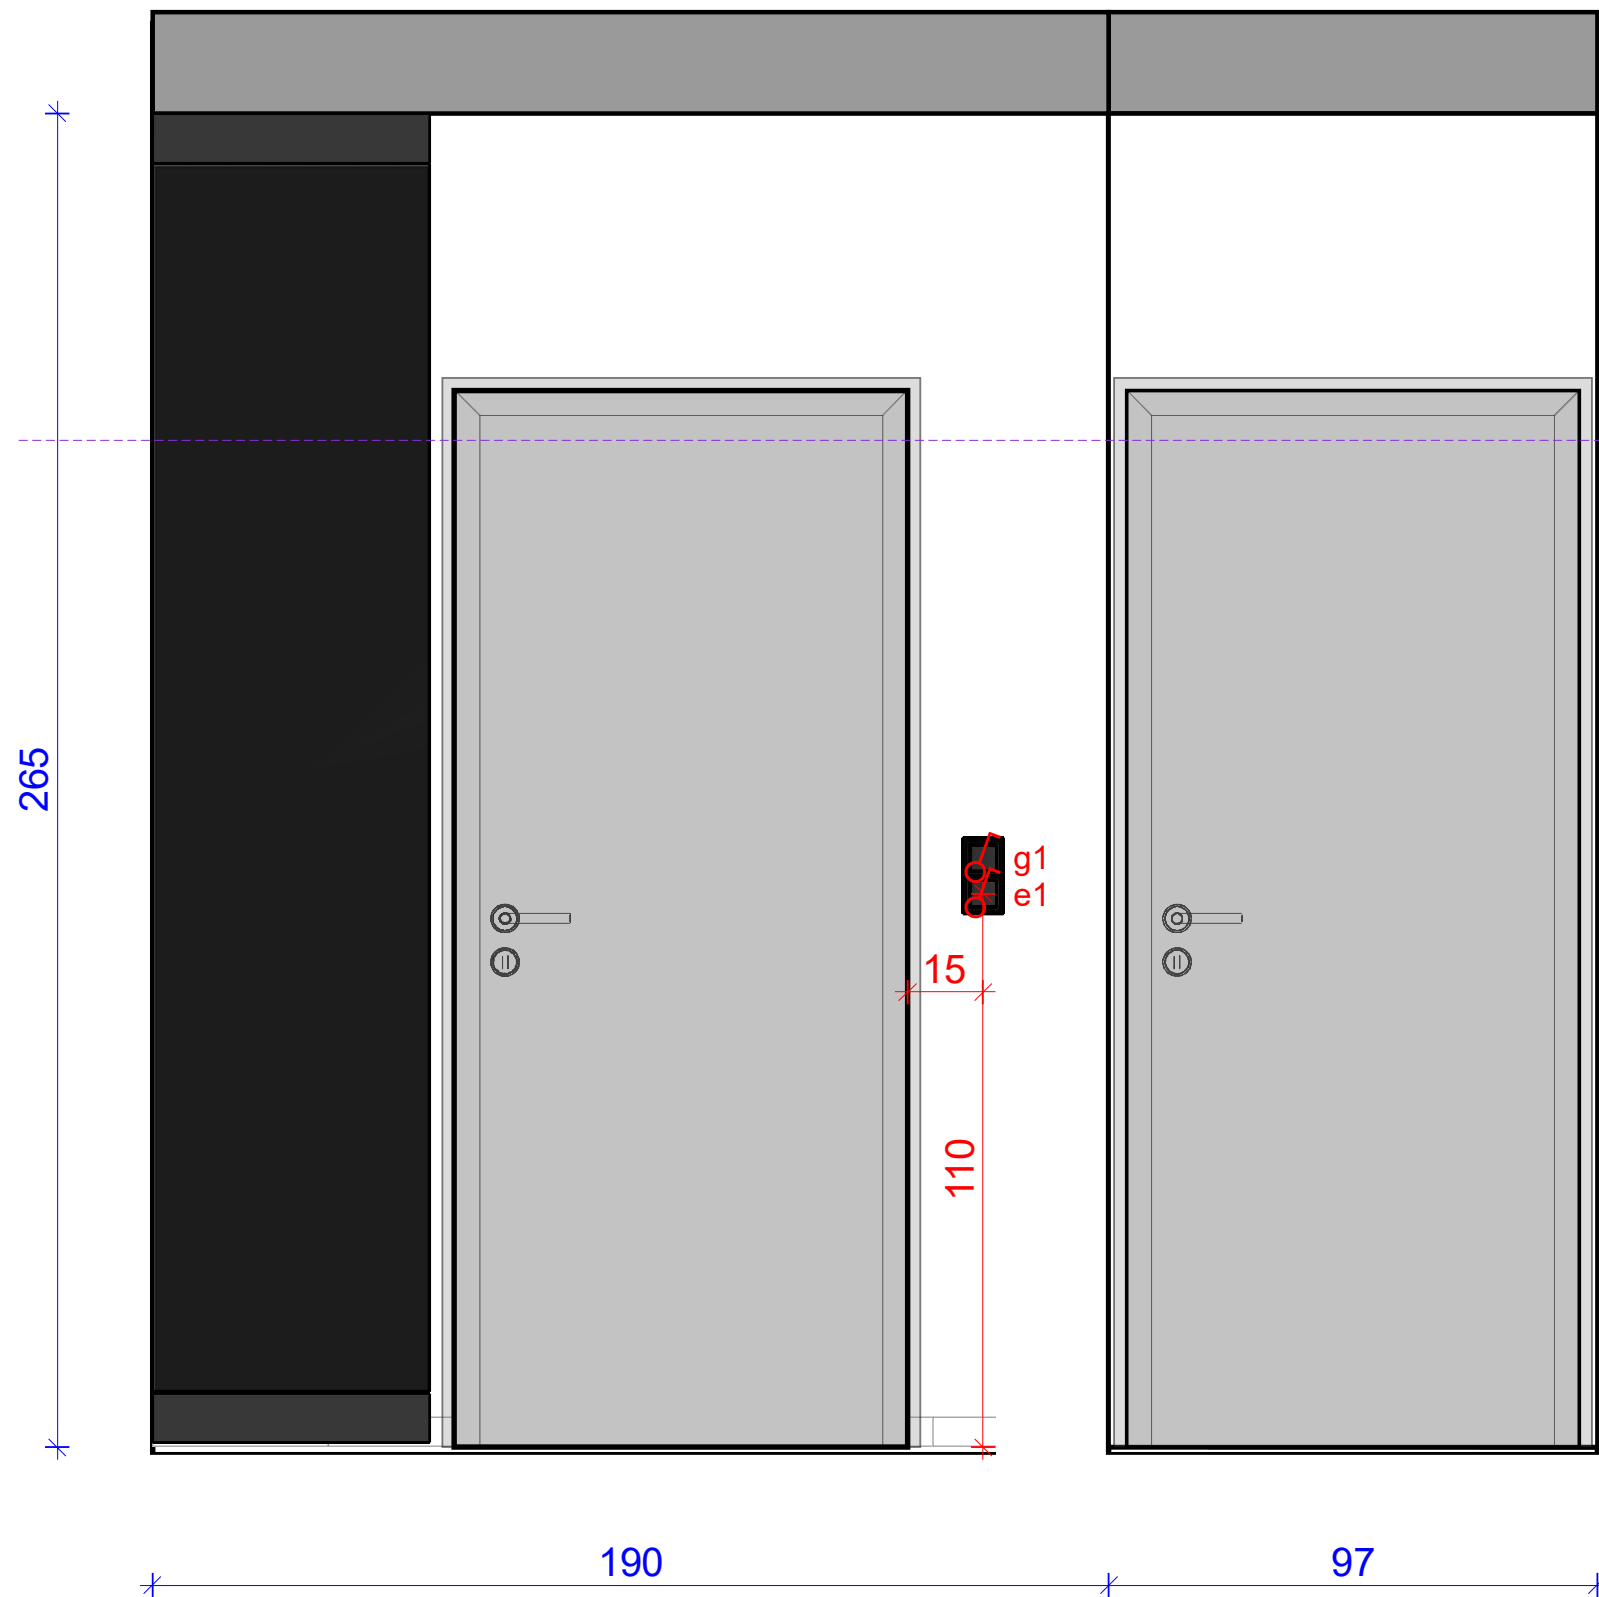

étkező-nappali-közlekedő fal1-1

Khroma Bali Jungle Tri404 tapéta

fekete fal (NCS S 9000 N) a lamella mögött, a lamella bútortalpból készül ami azonos a lakásban használt többi fahatású bútortalppal (Egger Pacific Dió Tabak H3702 ST10)


süllyesztett csatorna HDMI kábeleknek

DON'T CALL IT A DREAM. CALL IT A PLAN.

35 55 25 115 39


kő1
é1
n1,n2
k1

f1
15
70
40

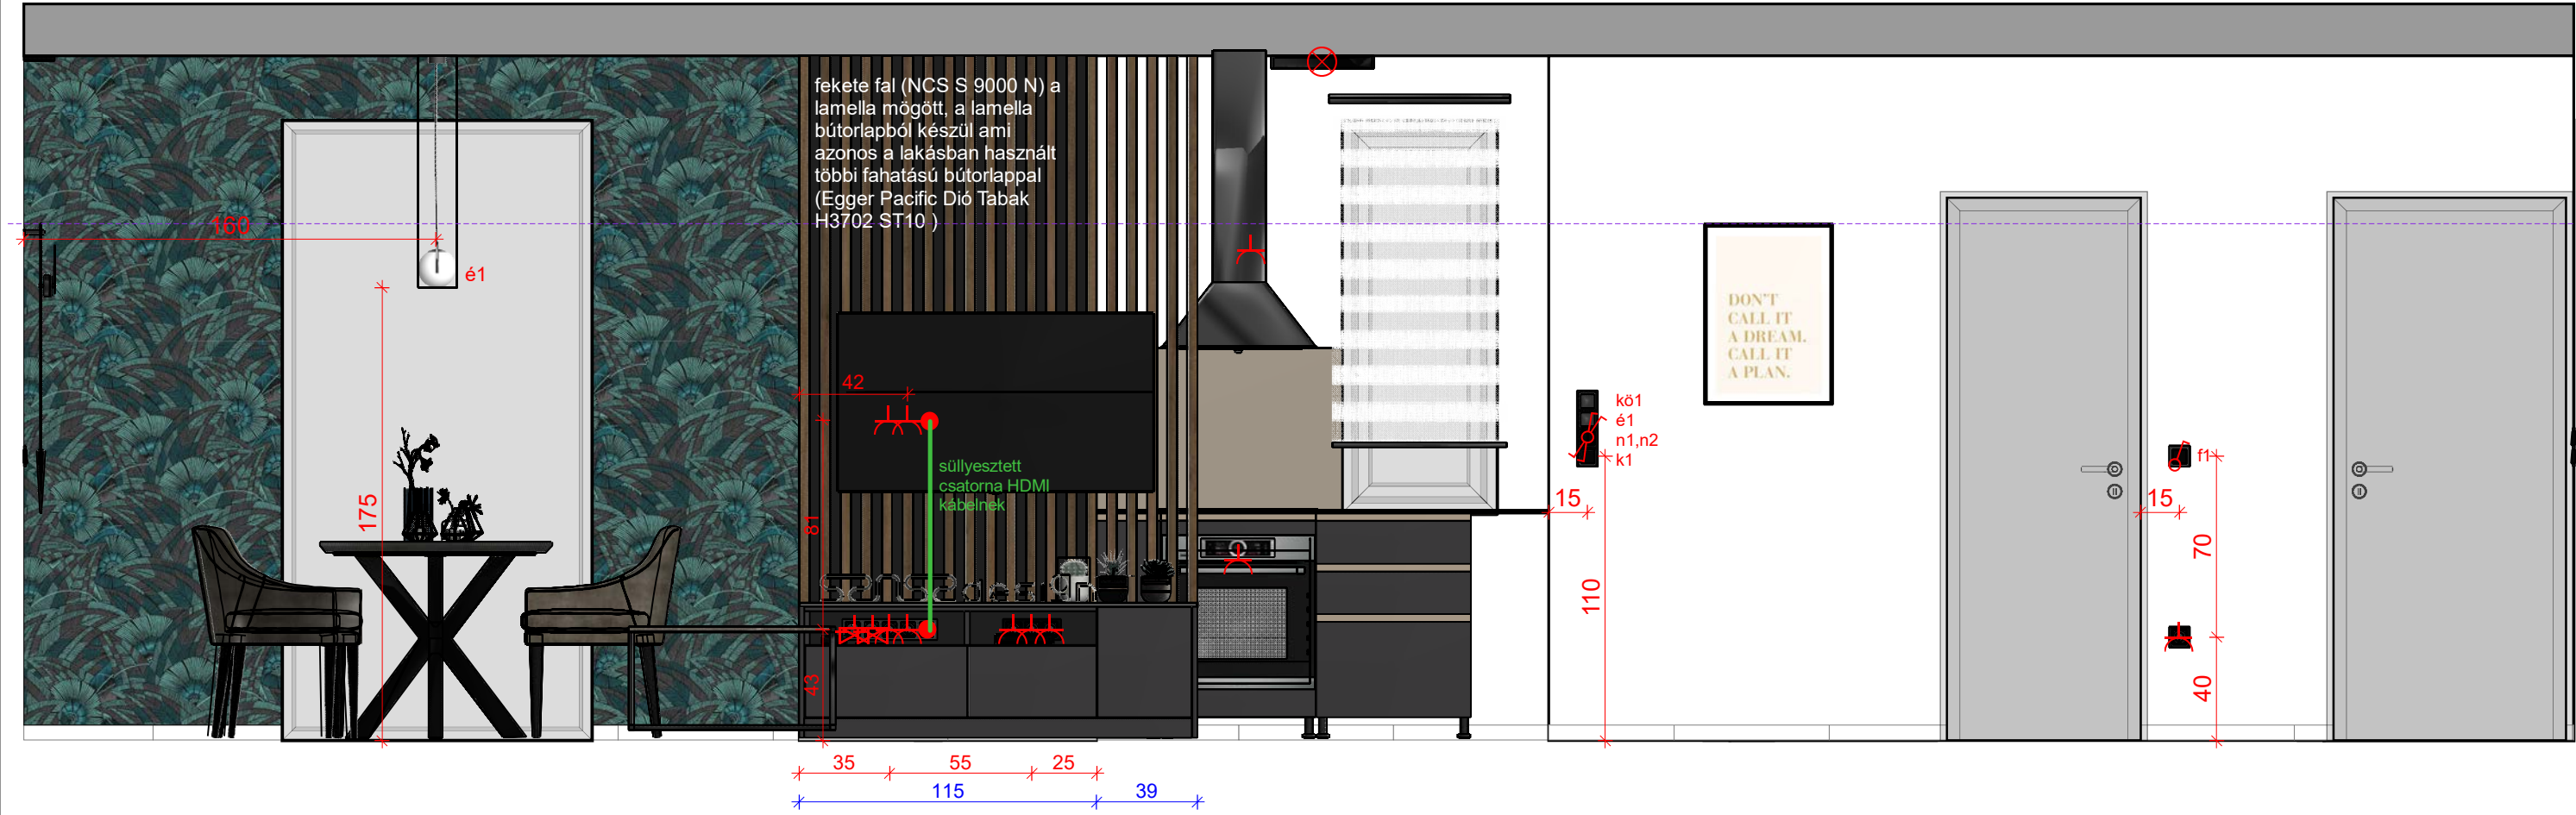

étkező-konyha fal1-2


Khroma Bali Jungle Tri404 tapéta

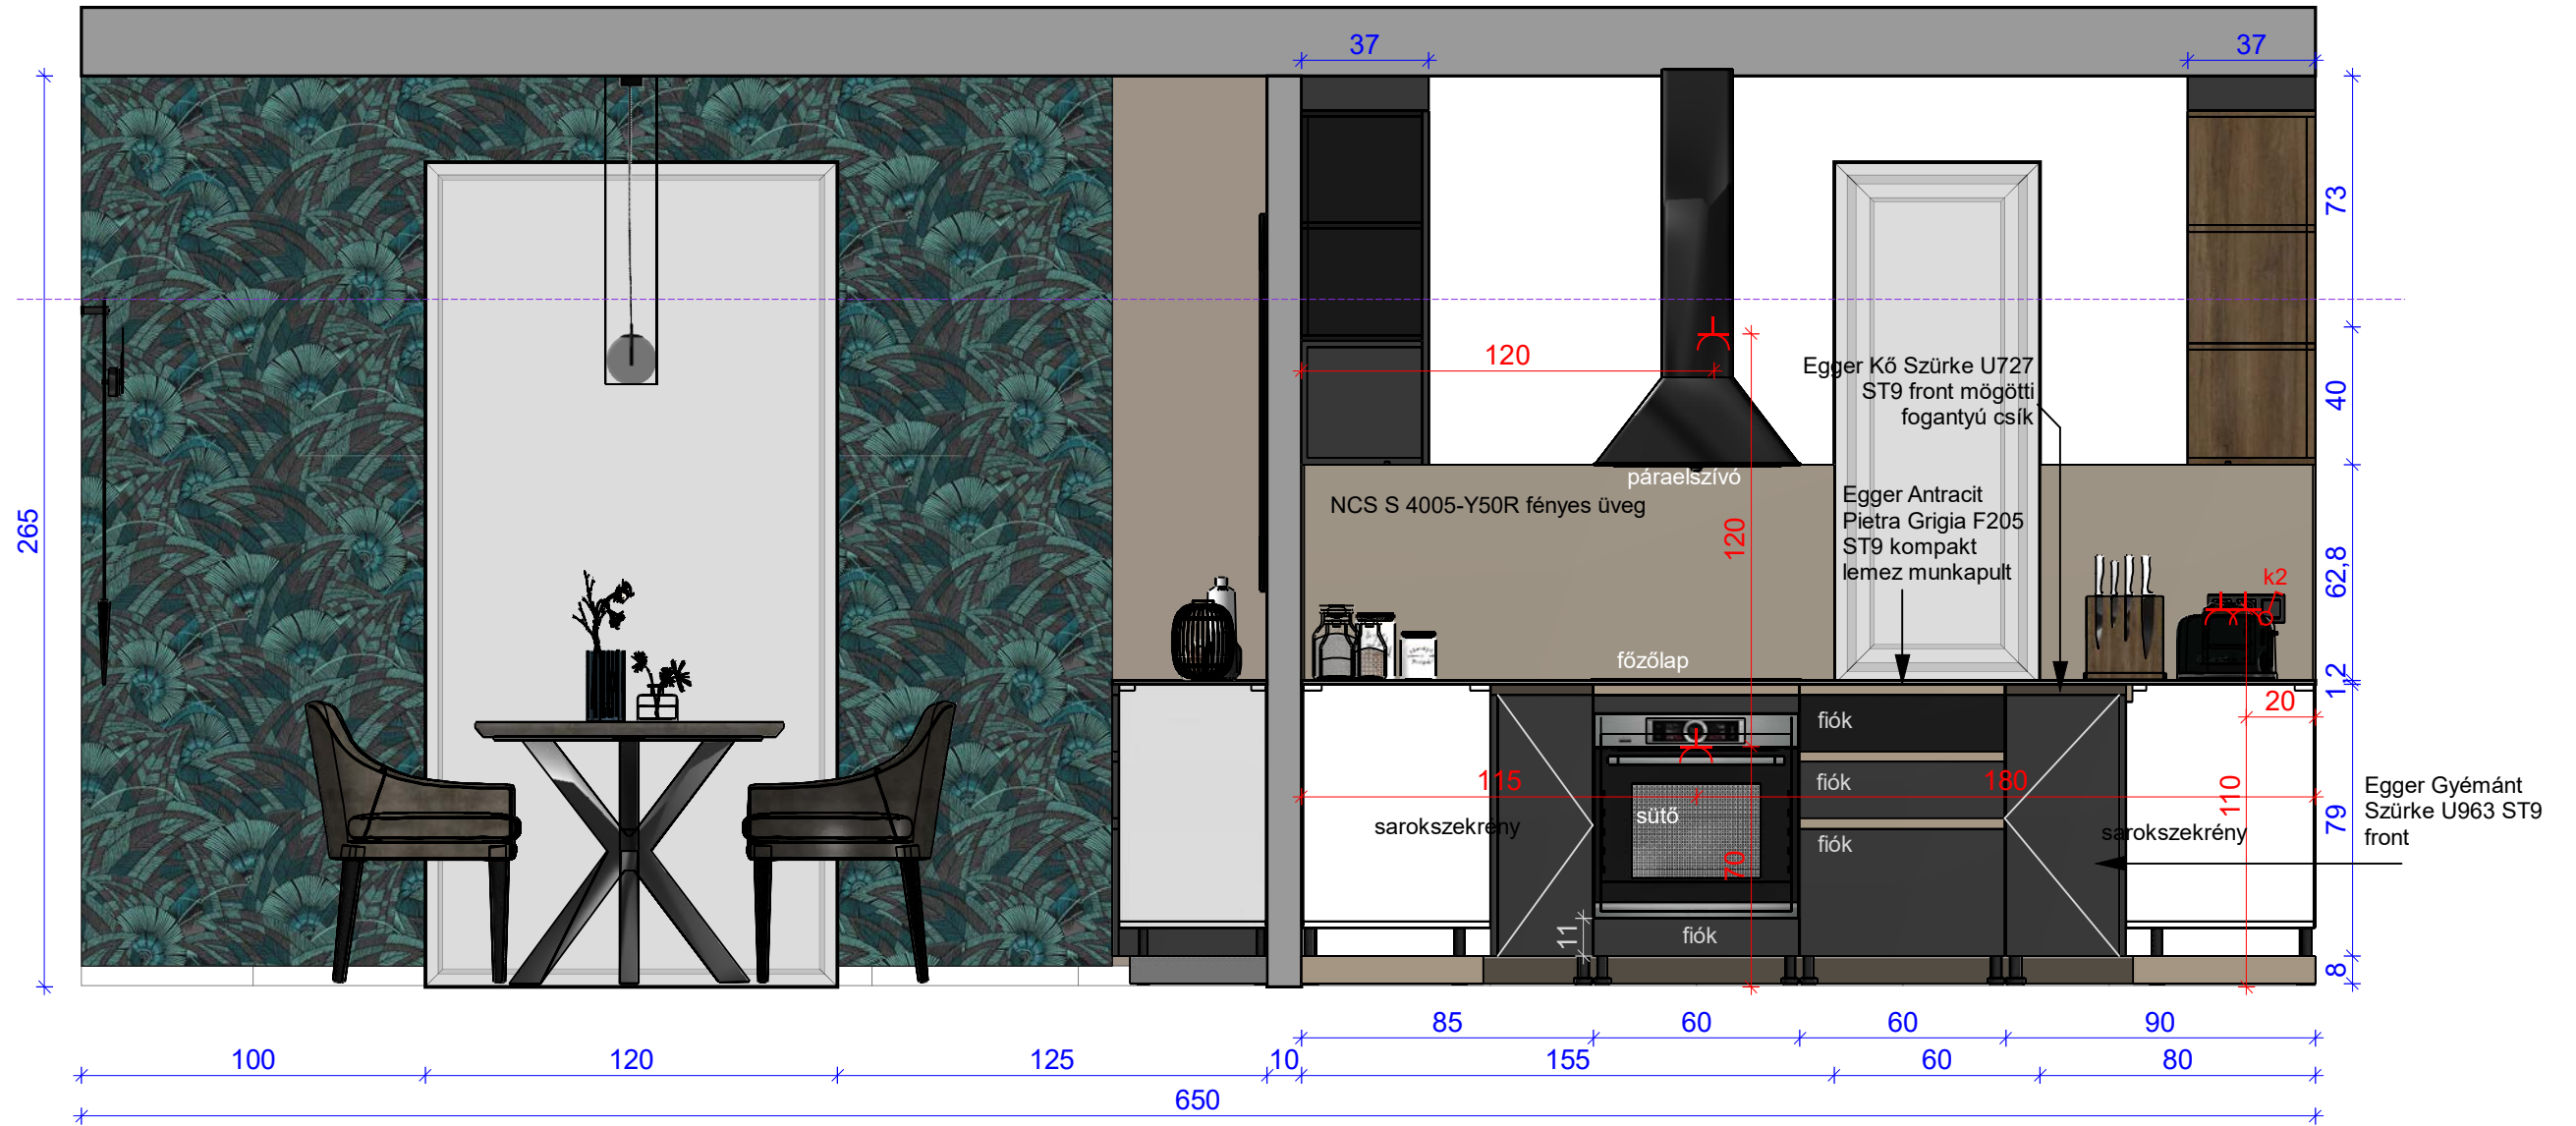


közlekedő fal2-1




konyha-közlekedő-nappali fal2-2

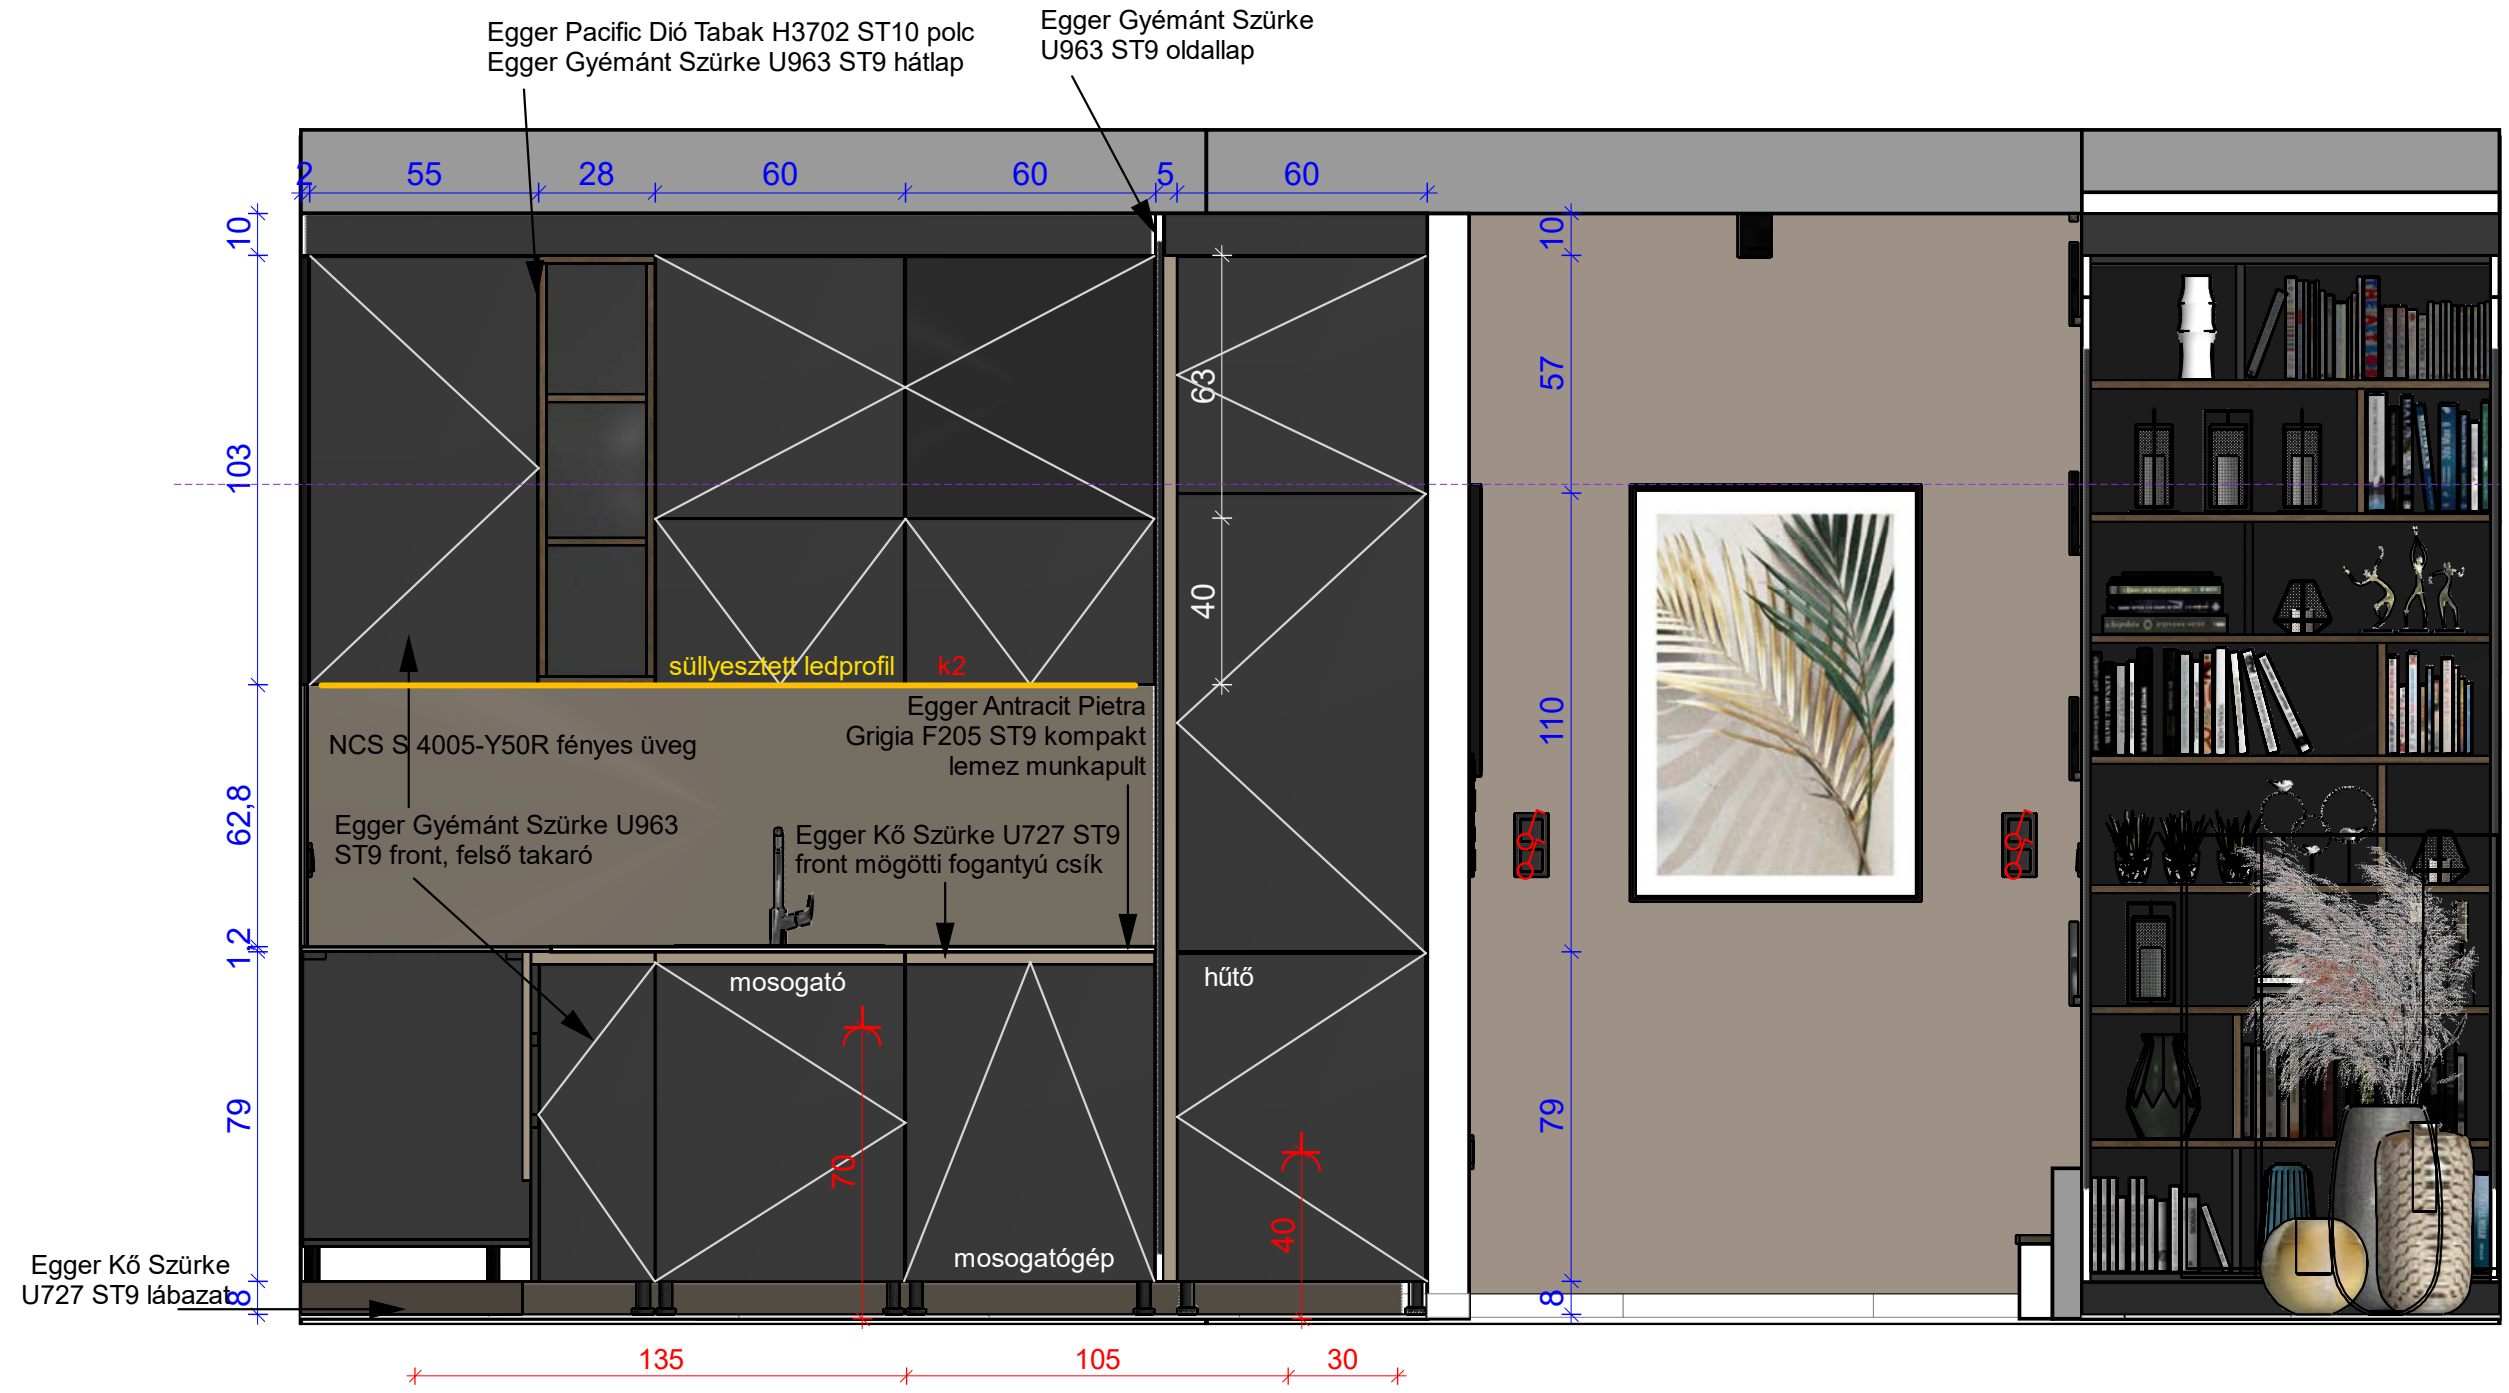


közlekedő-nappali fal3

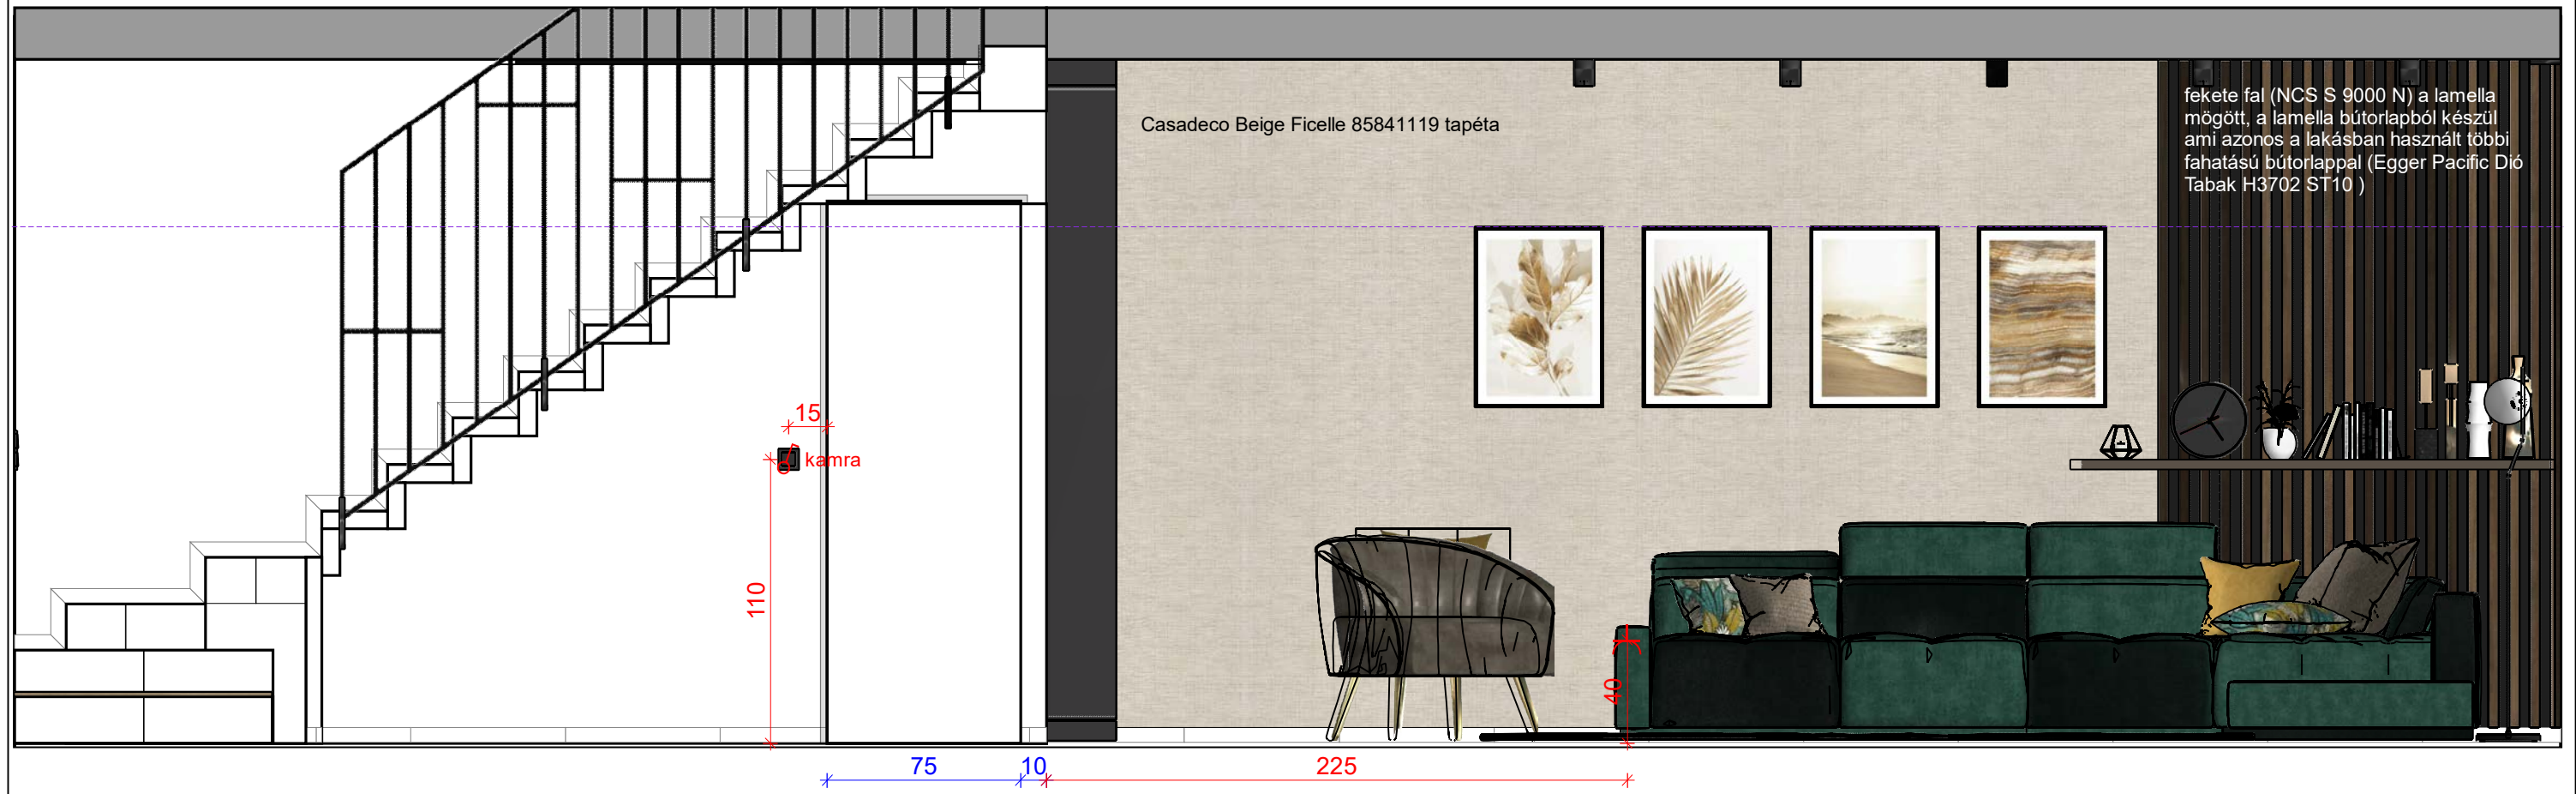


nappali fal4-1

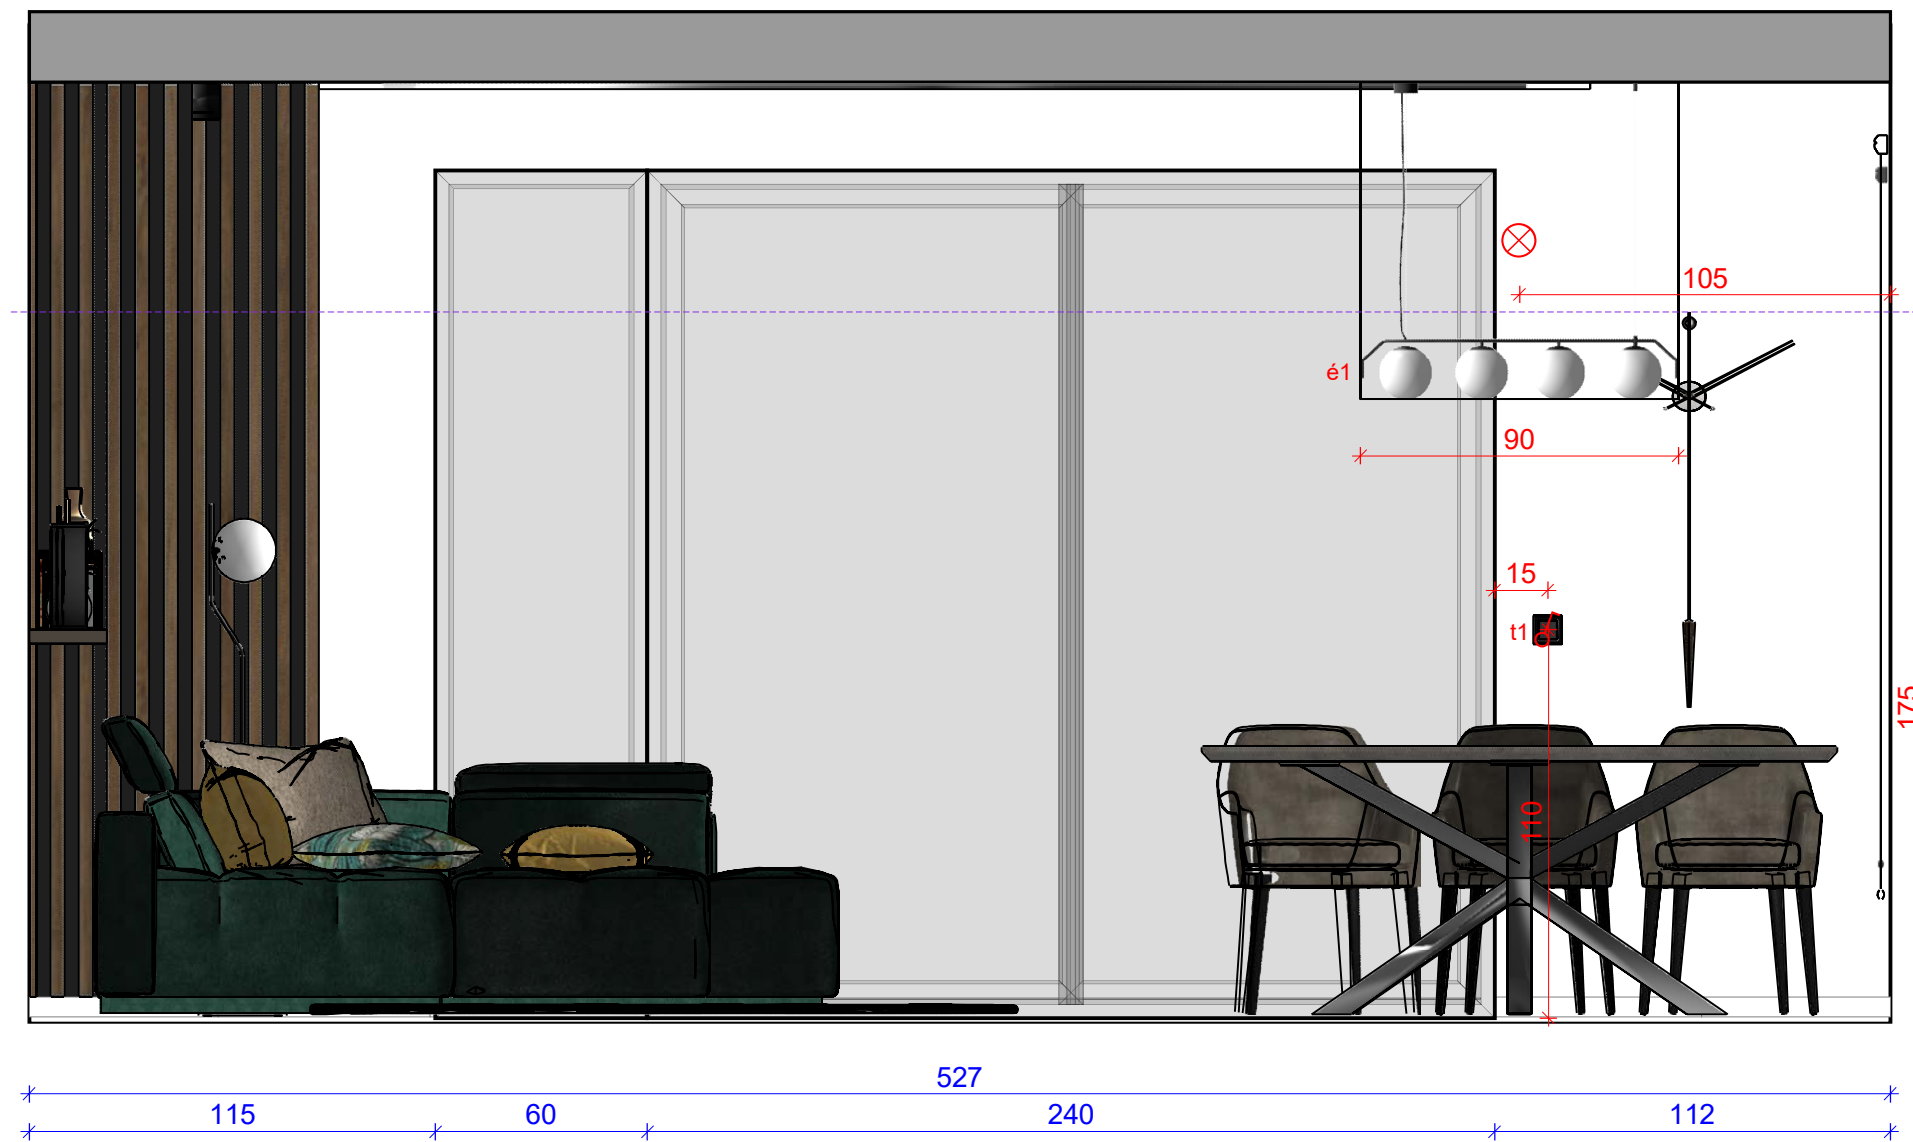


konyha fal4-2

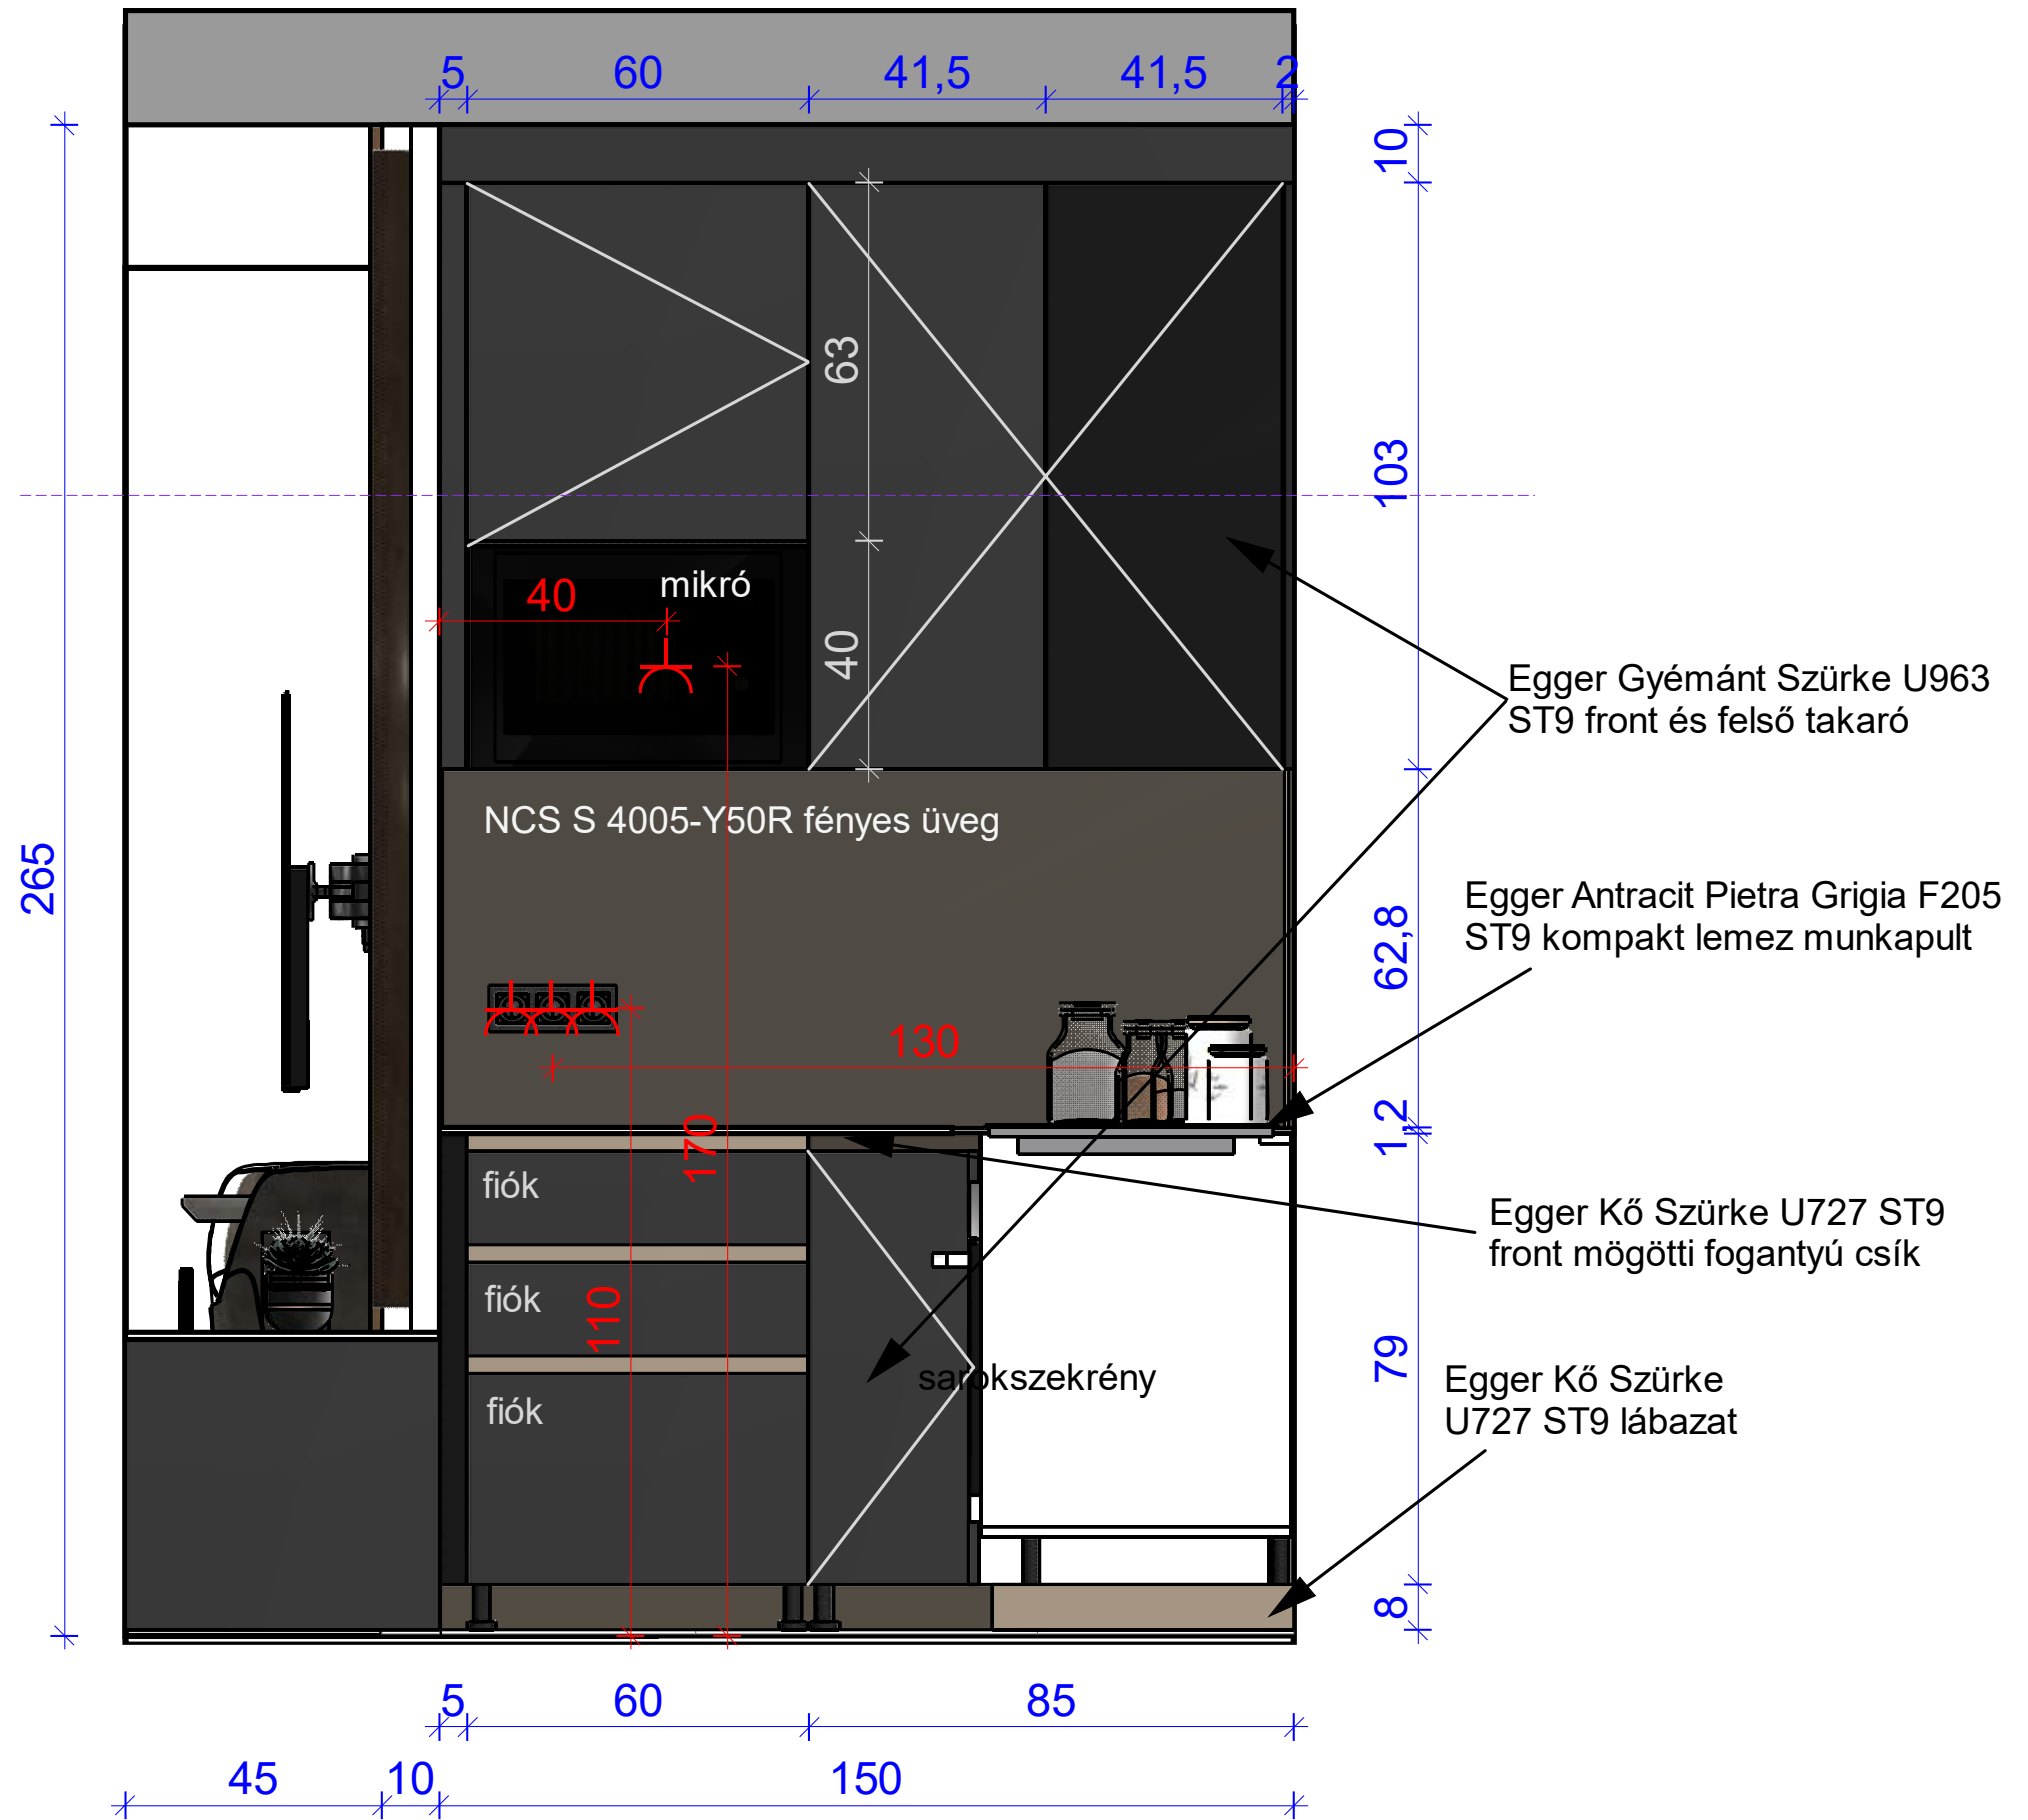


fürdő fal1

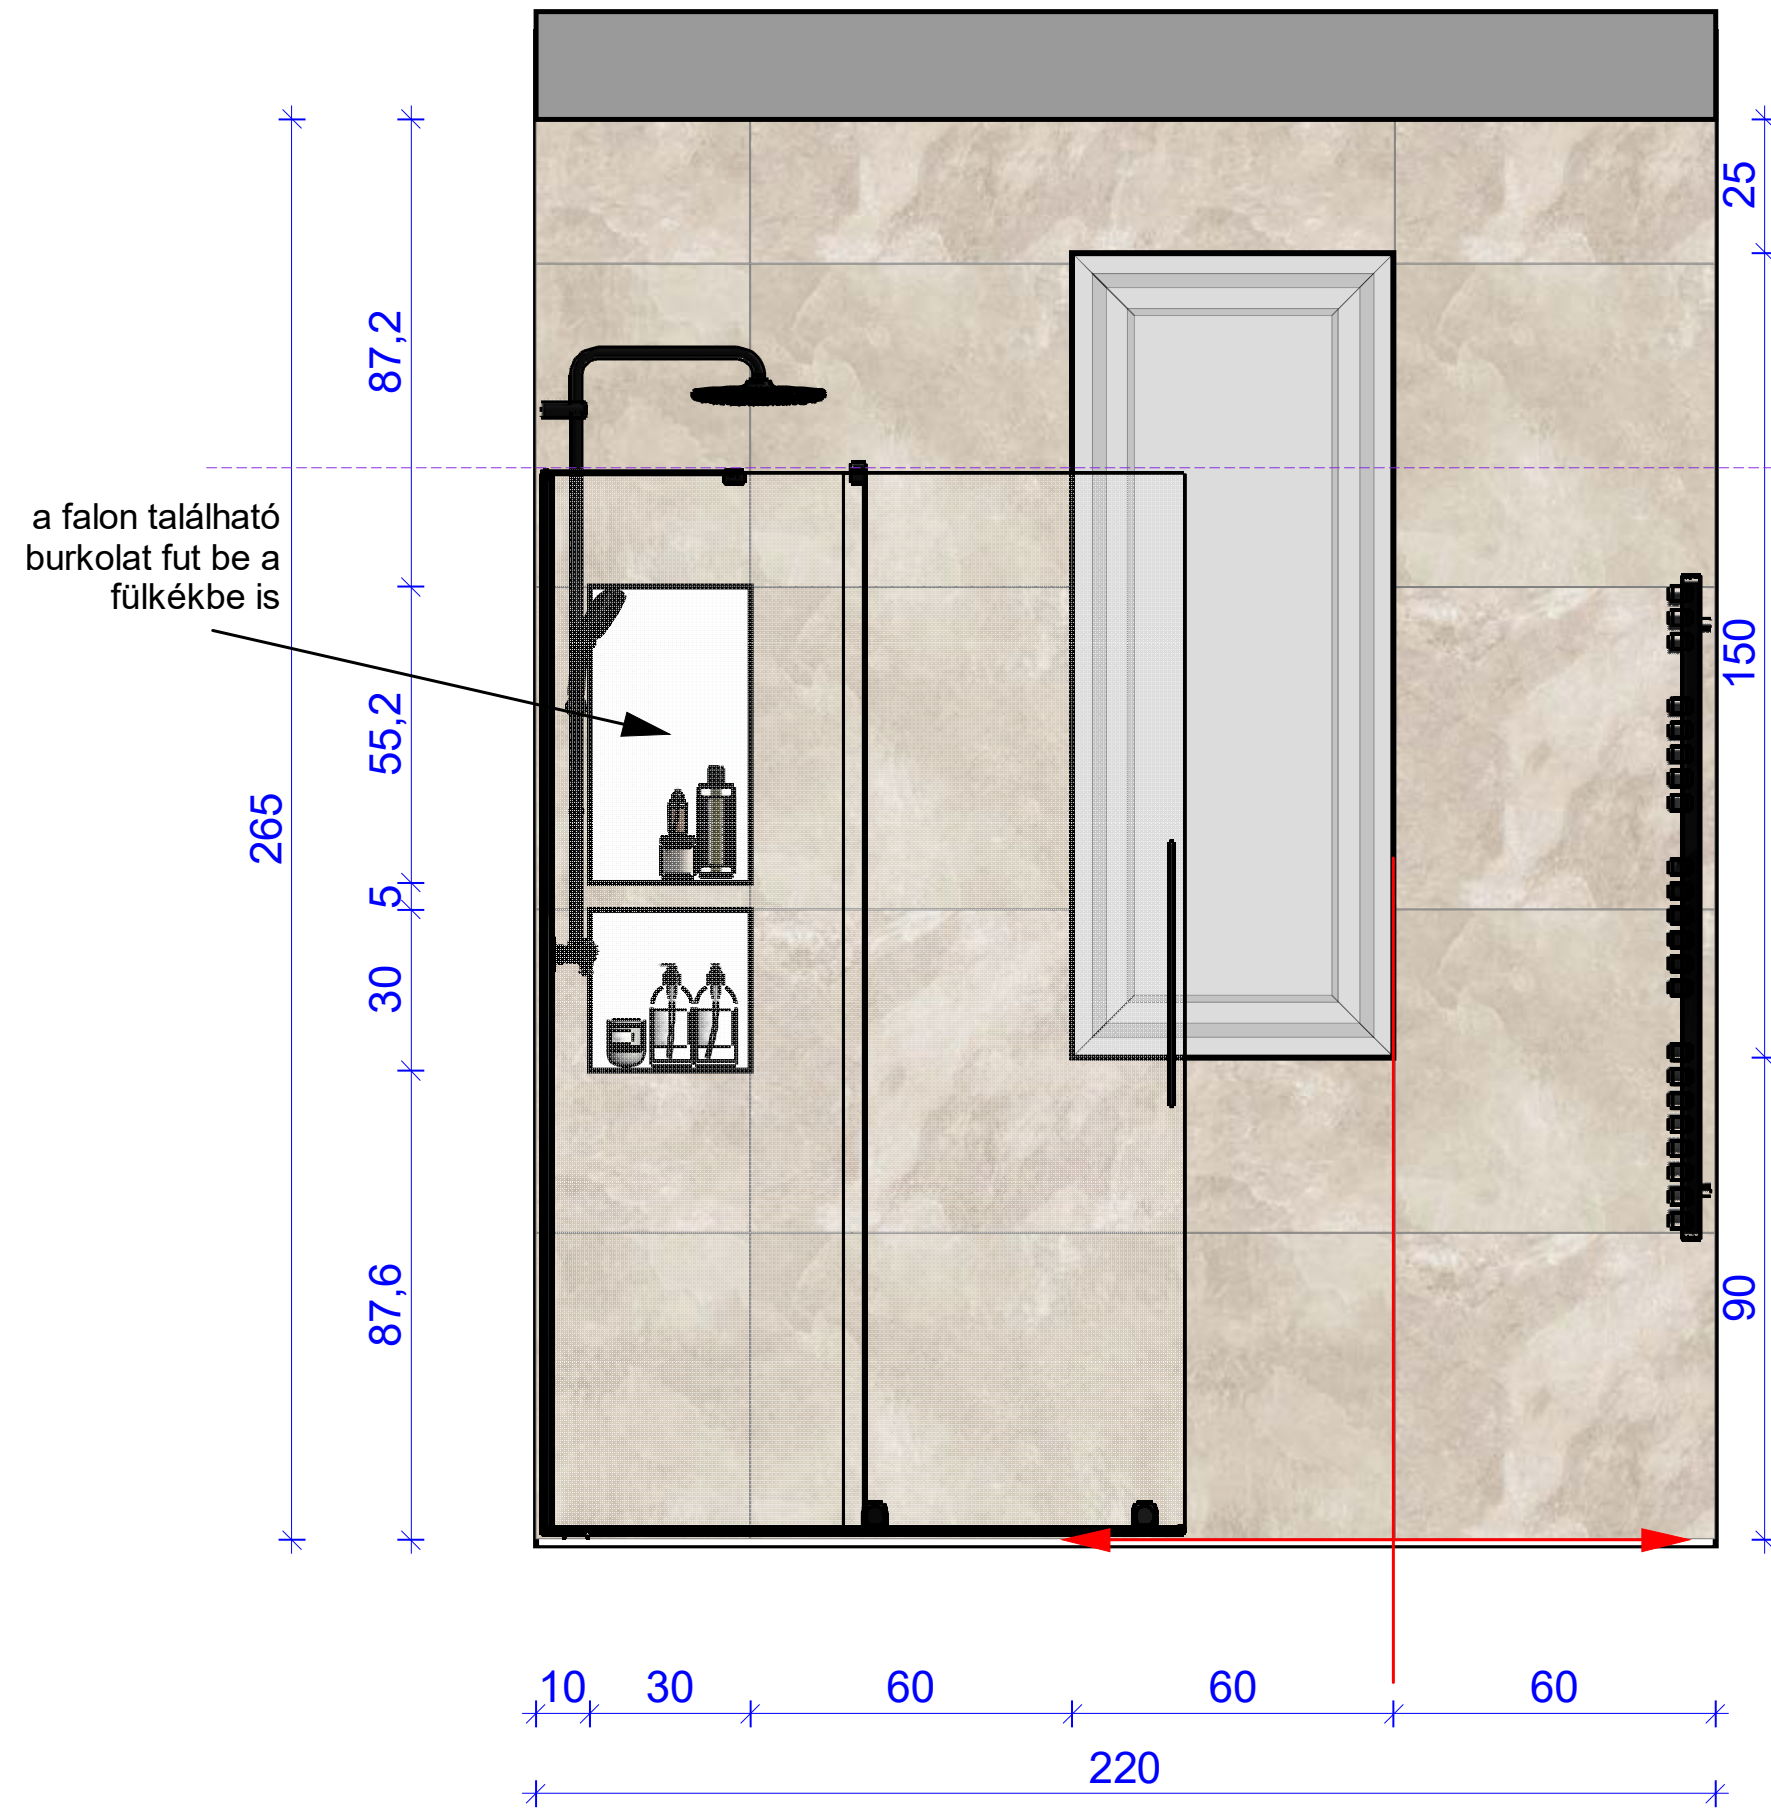

fürdő fal2

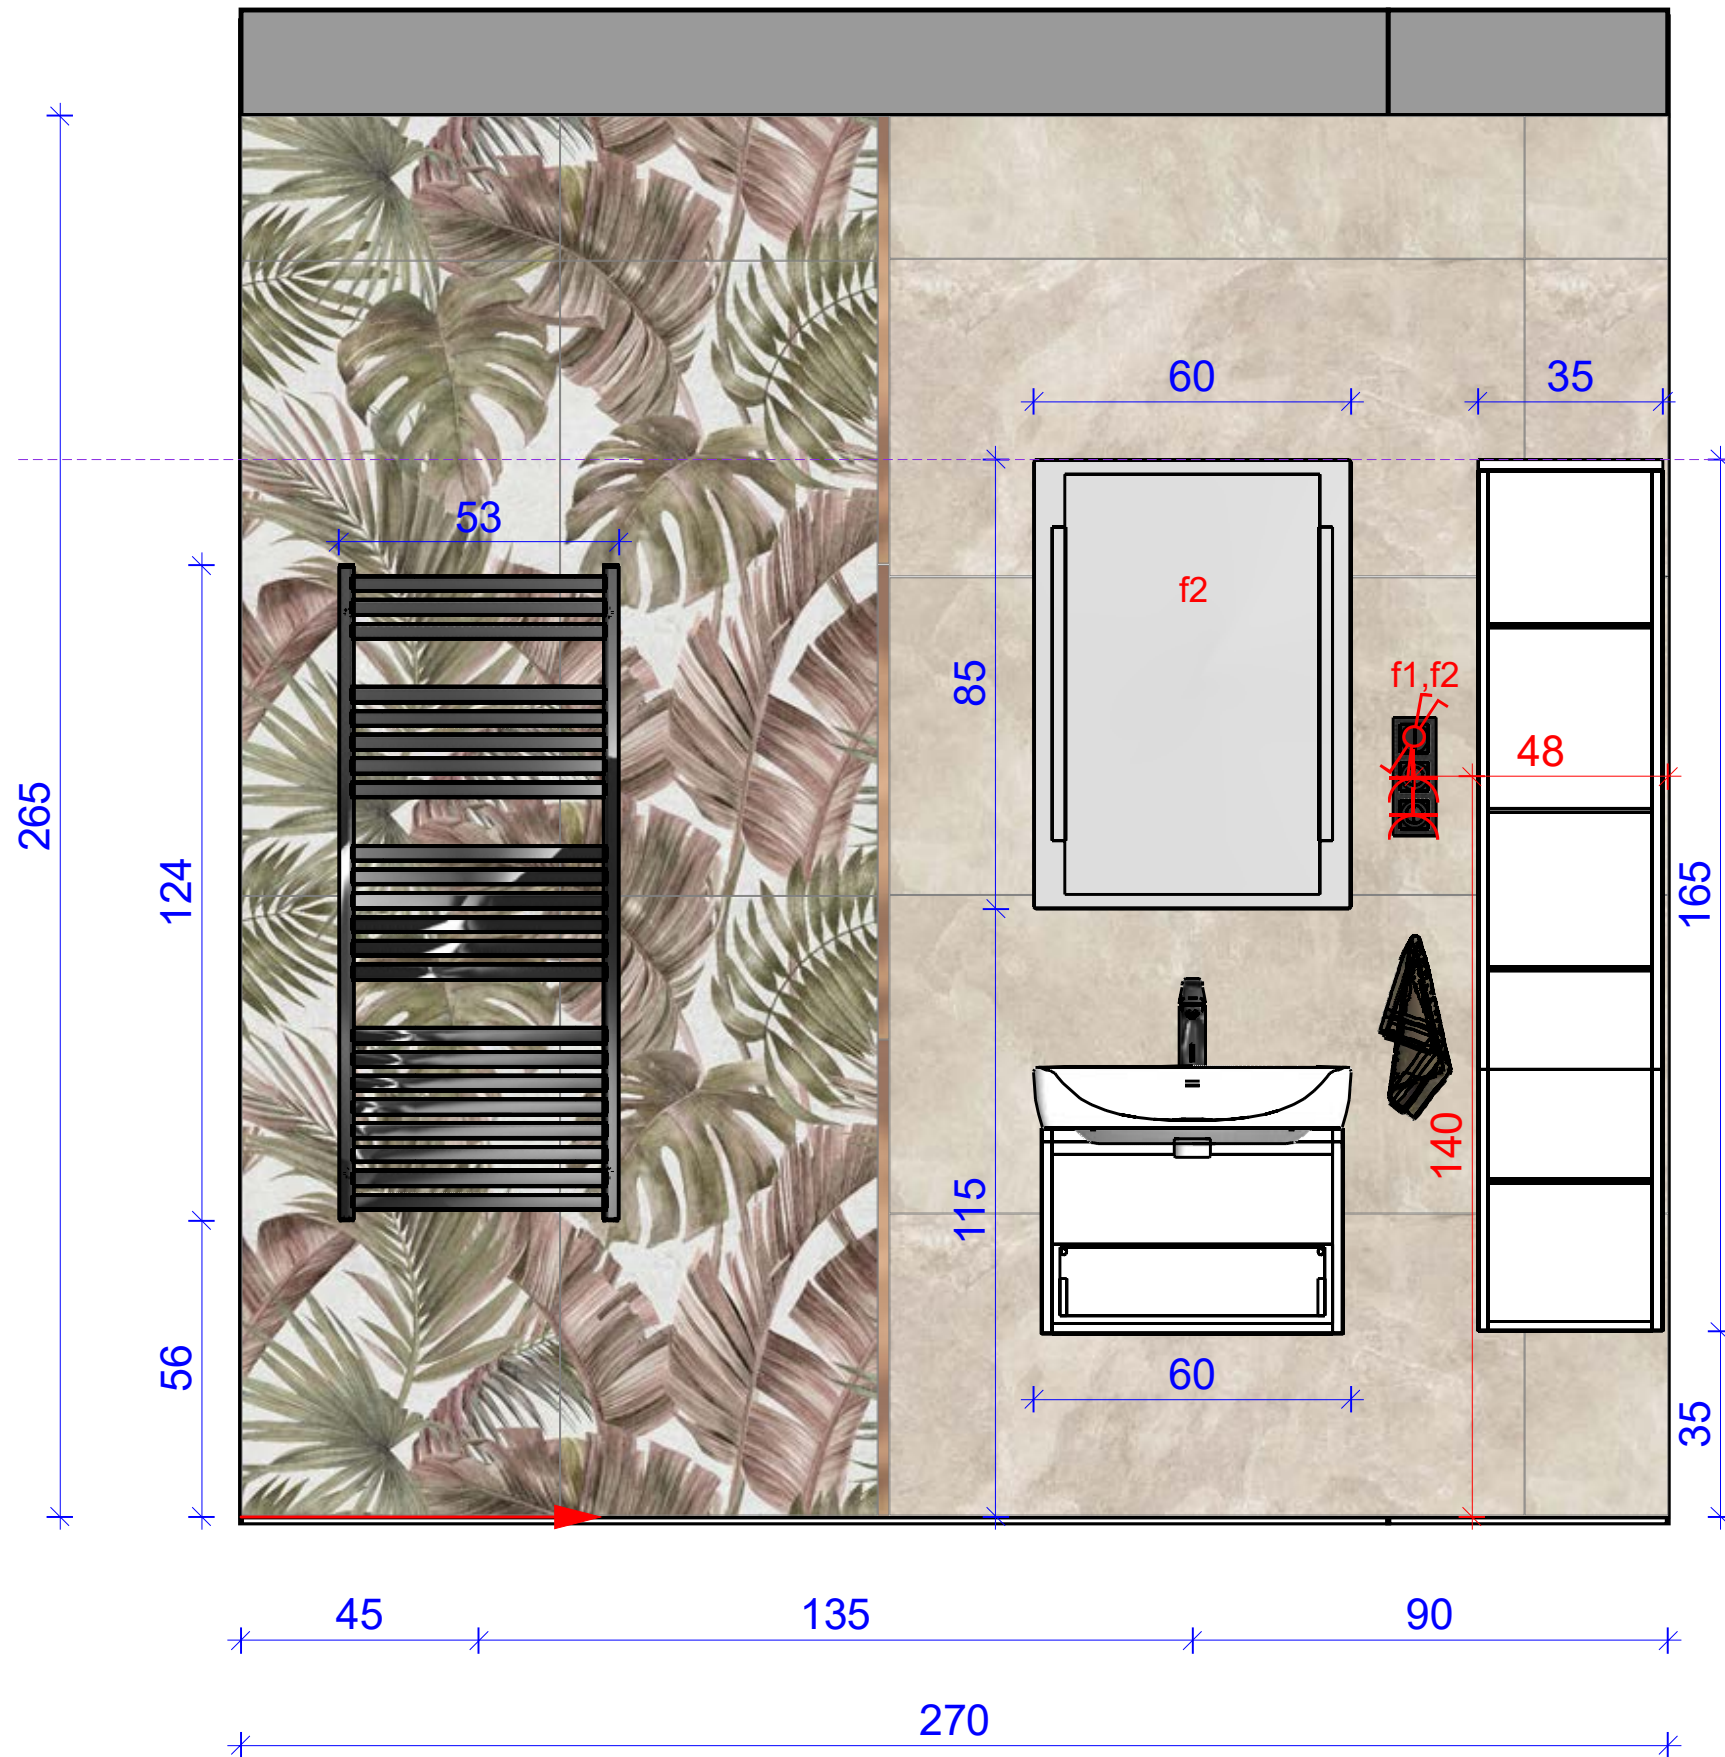

fürdő fal3

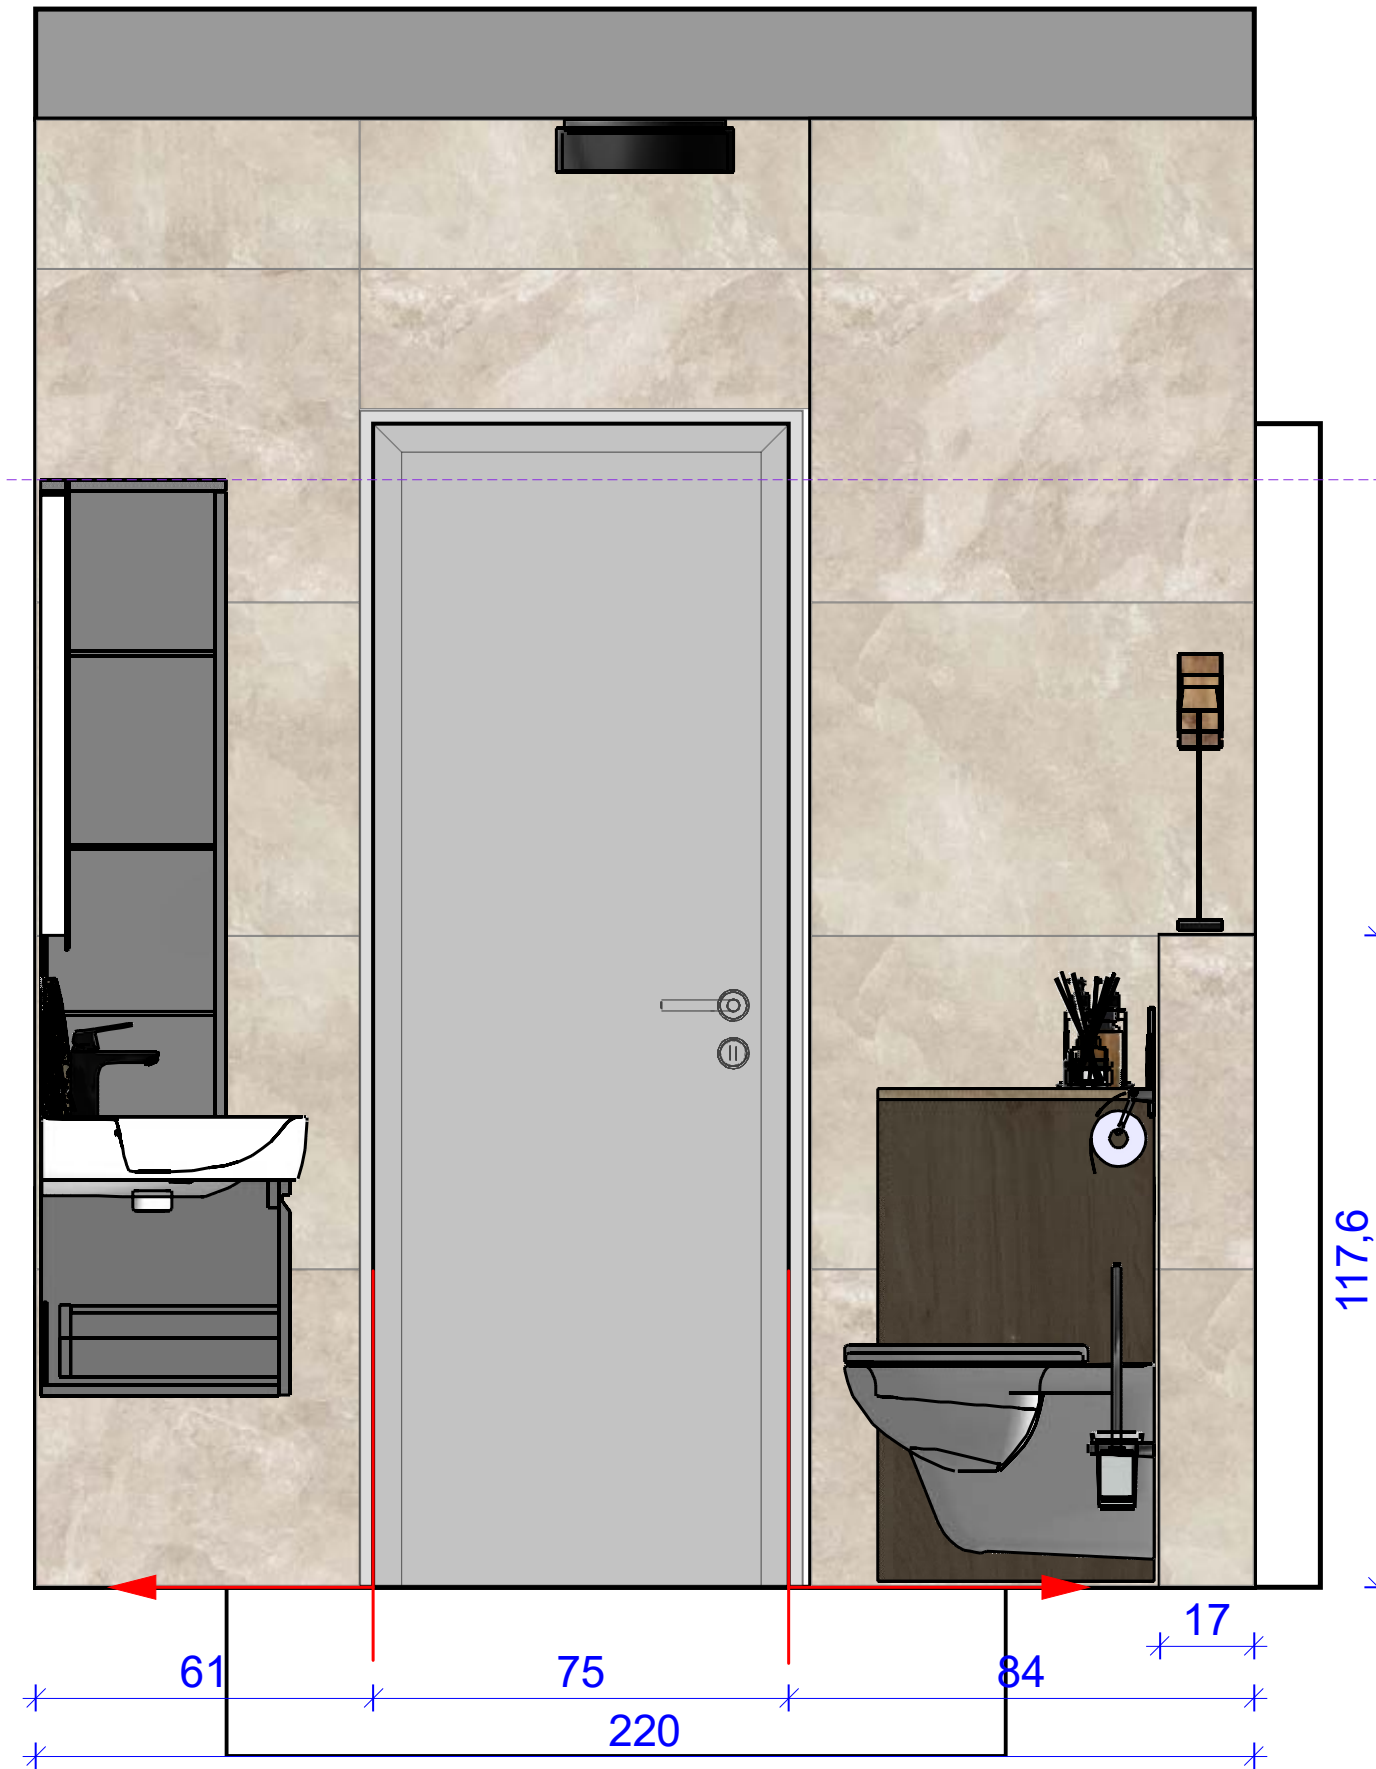

fürdő fal4

